



SITUÁCIA - návrh m 1:250 alt.01

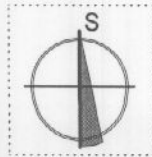


**POVAŽSKÁ BYSTRICA, LÁNSKA, parc. č. 2465/2**  
**PRESTAVBA A NADSTAVBA BUDOVY S. Č. 979**

OBJEDNÁVATEL: JUDr. Lucia Bušfy, Hliny 2493/233, Pov. Bystrica  
 AUTOR ŠTÚDIE: Ing. arch. Róbert Šaradin DÁTUM : máj 2013

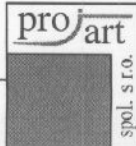

PROJART spol. s r.o.  
 Slovenských partizánov 1130/50  
 017 01 Považská Bystrica  
 tel: +421/42/4323315  
 www.projart.sk

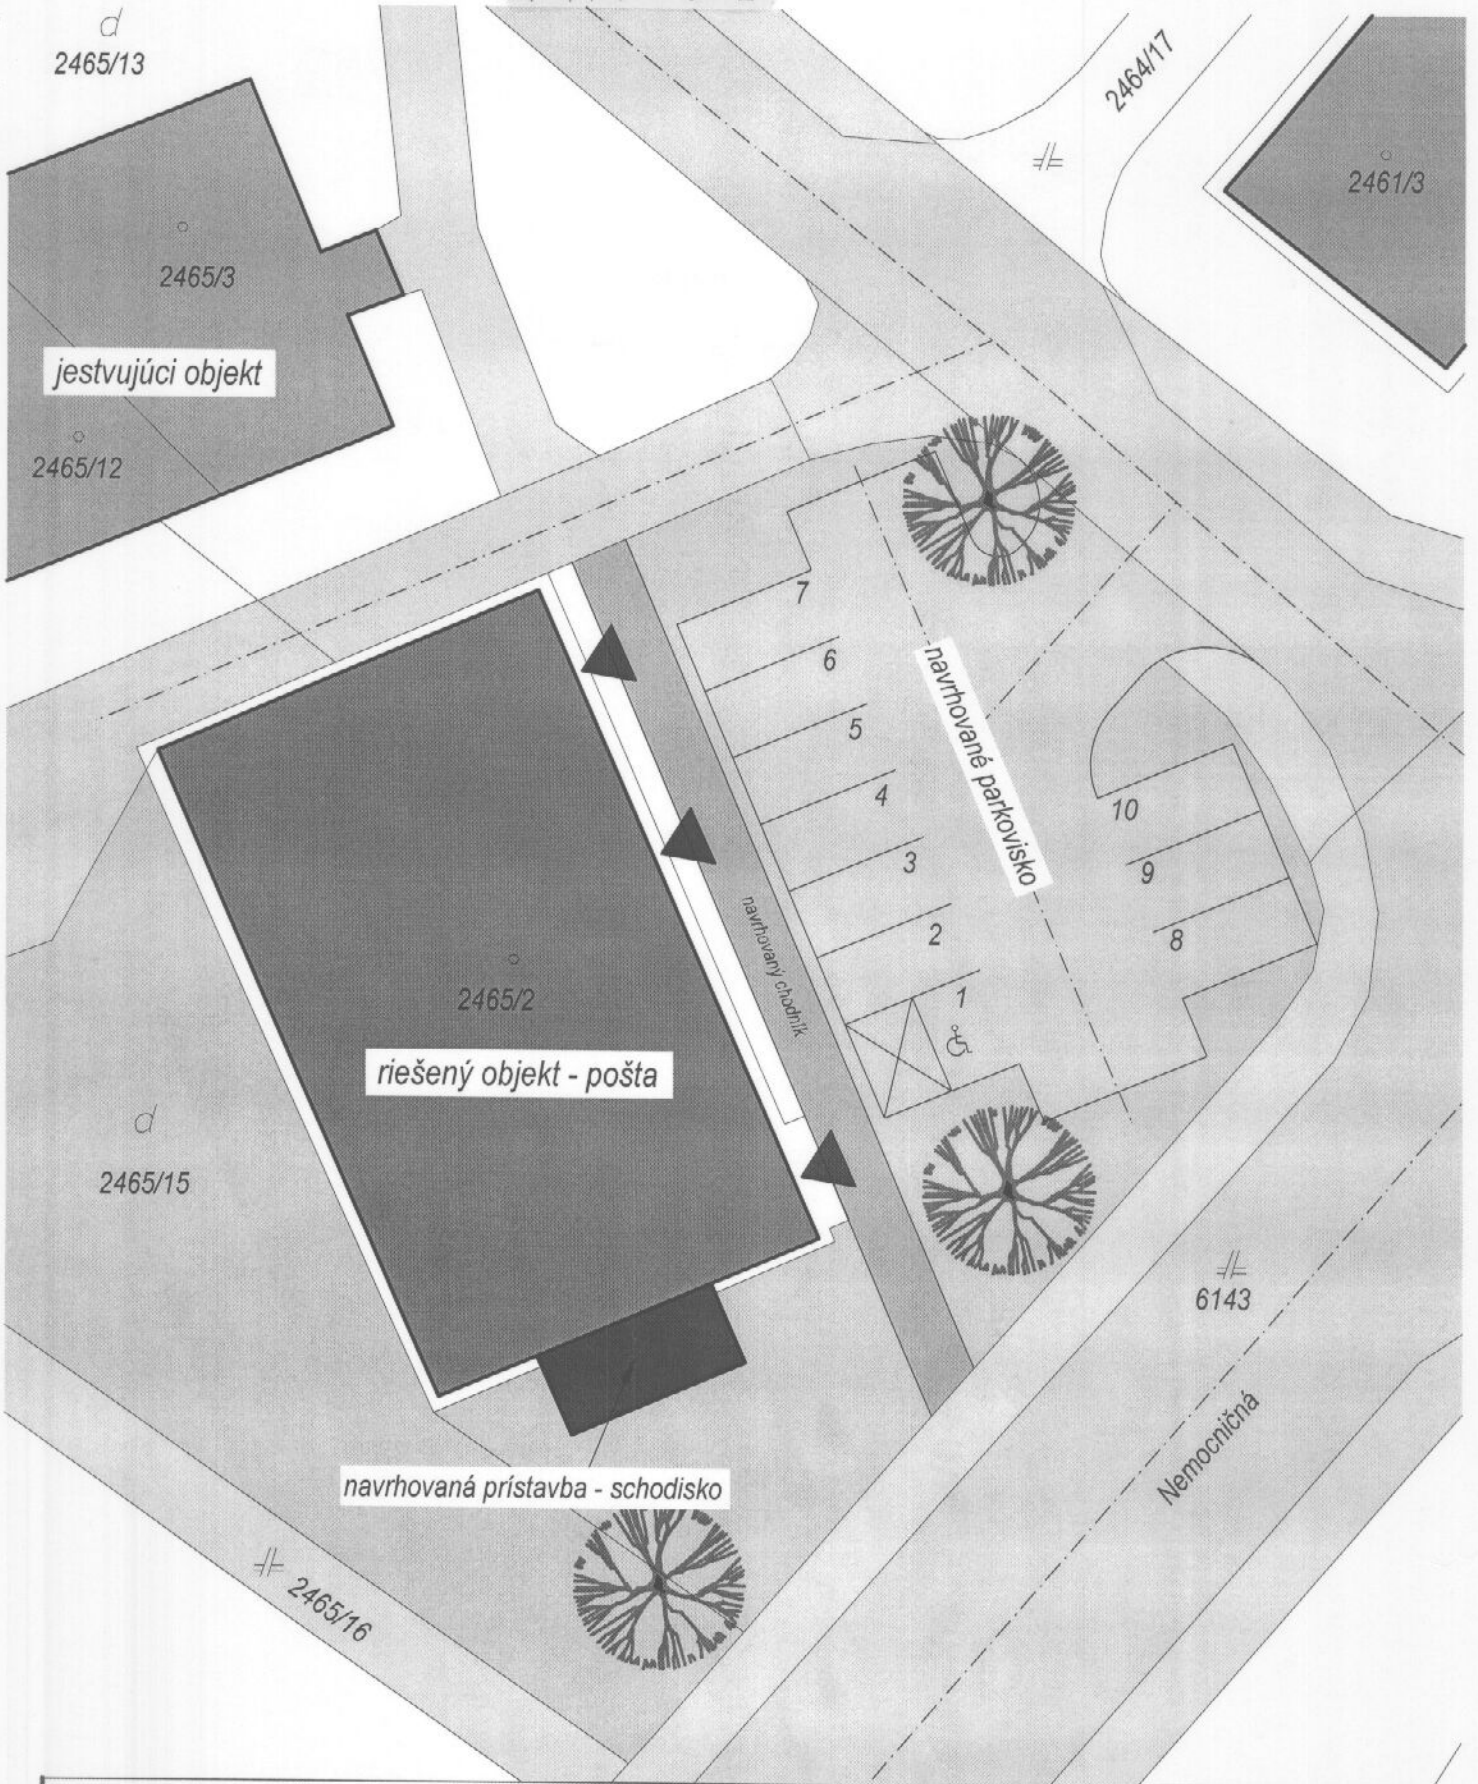


SITUÁCIA - návrh m 1:250 alt.02



**POVAŽSKÁ BYSTRICA, LÁNSKA, parc. č. 2465/2**  
**PRESTAVBA A NADSTAVBA BUDOVY S. Č. 979**

OBJEDNÁVATEĽ: JUDr. Lucia Bušfy, Hliny 2493/233, Pov. Bystrica  
 AUTOR ŠTÚDIE: Ing. arch. Róbert Šaradin DÁTUM : máj 2013

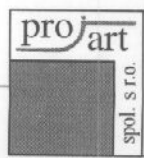

PROJART spol. s r.o.  
 Slovenských partizánov 1130/50  
 017 01 Považská Bystrica  
 tel: +421/42/4323315  
 www.projart.sk